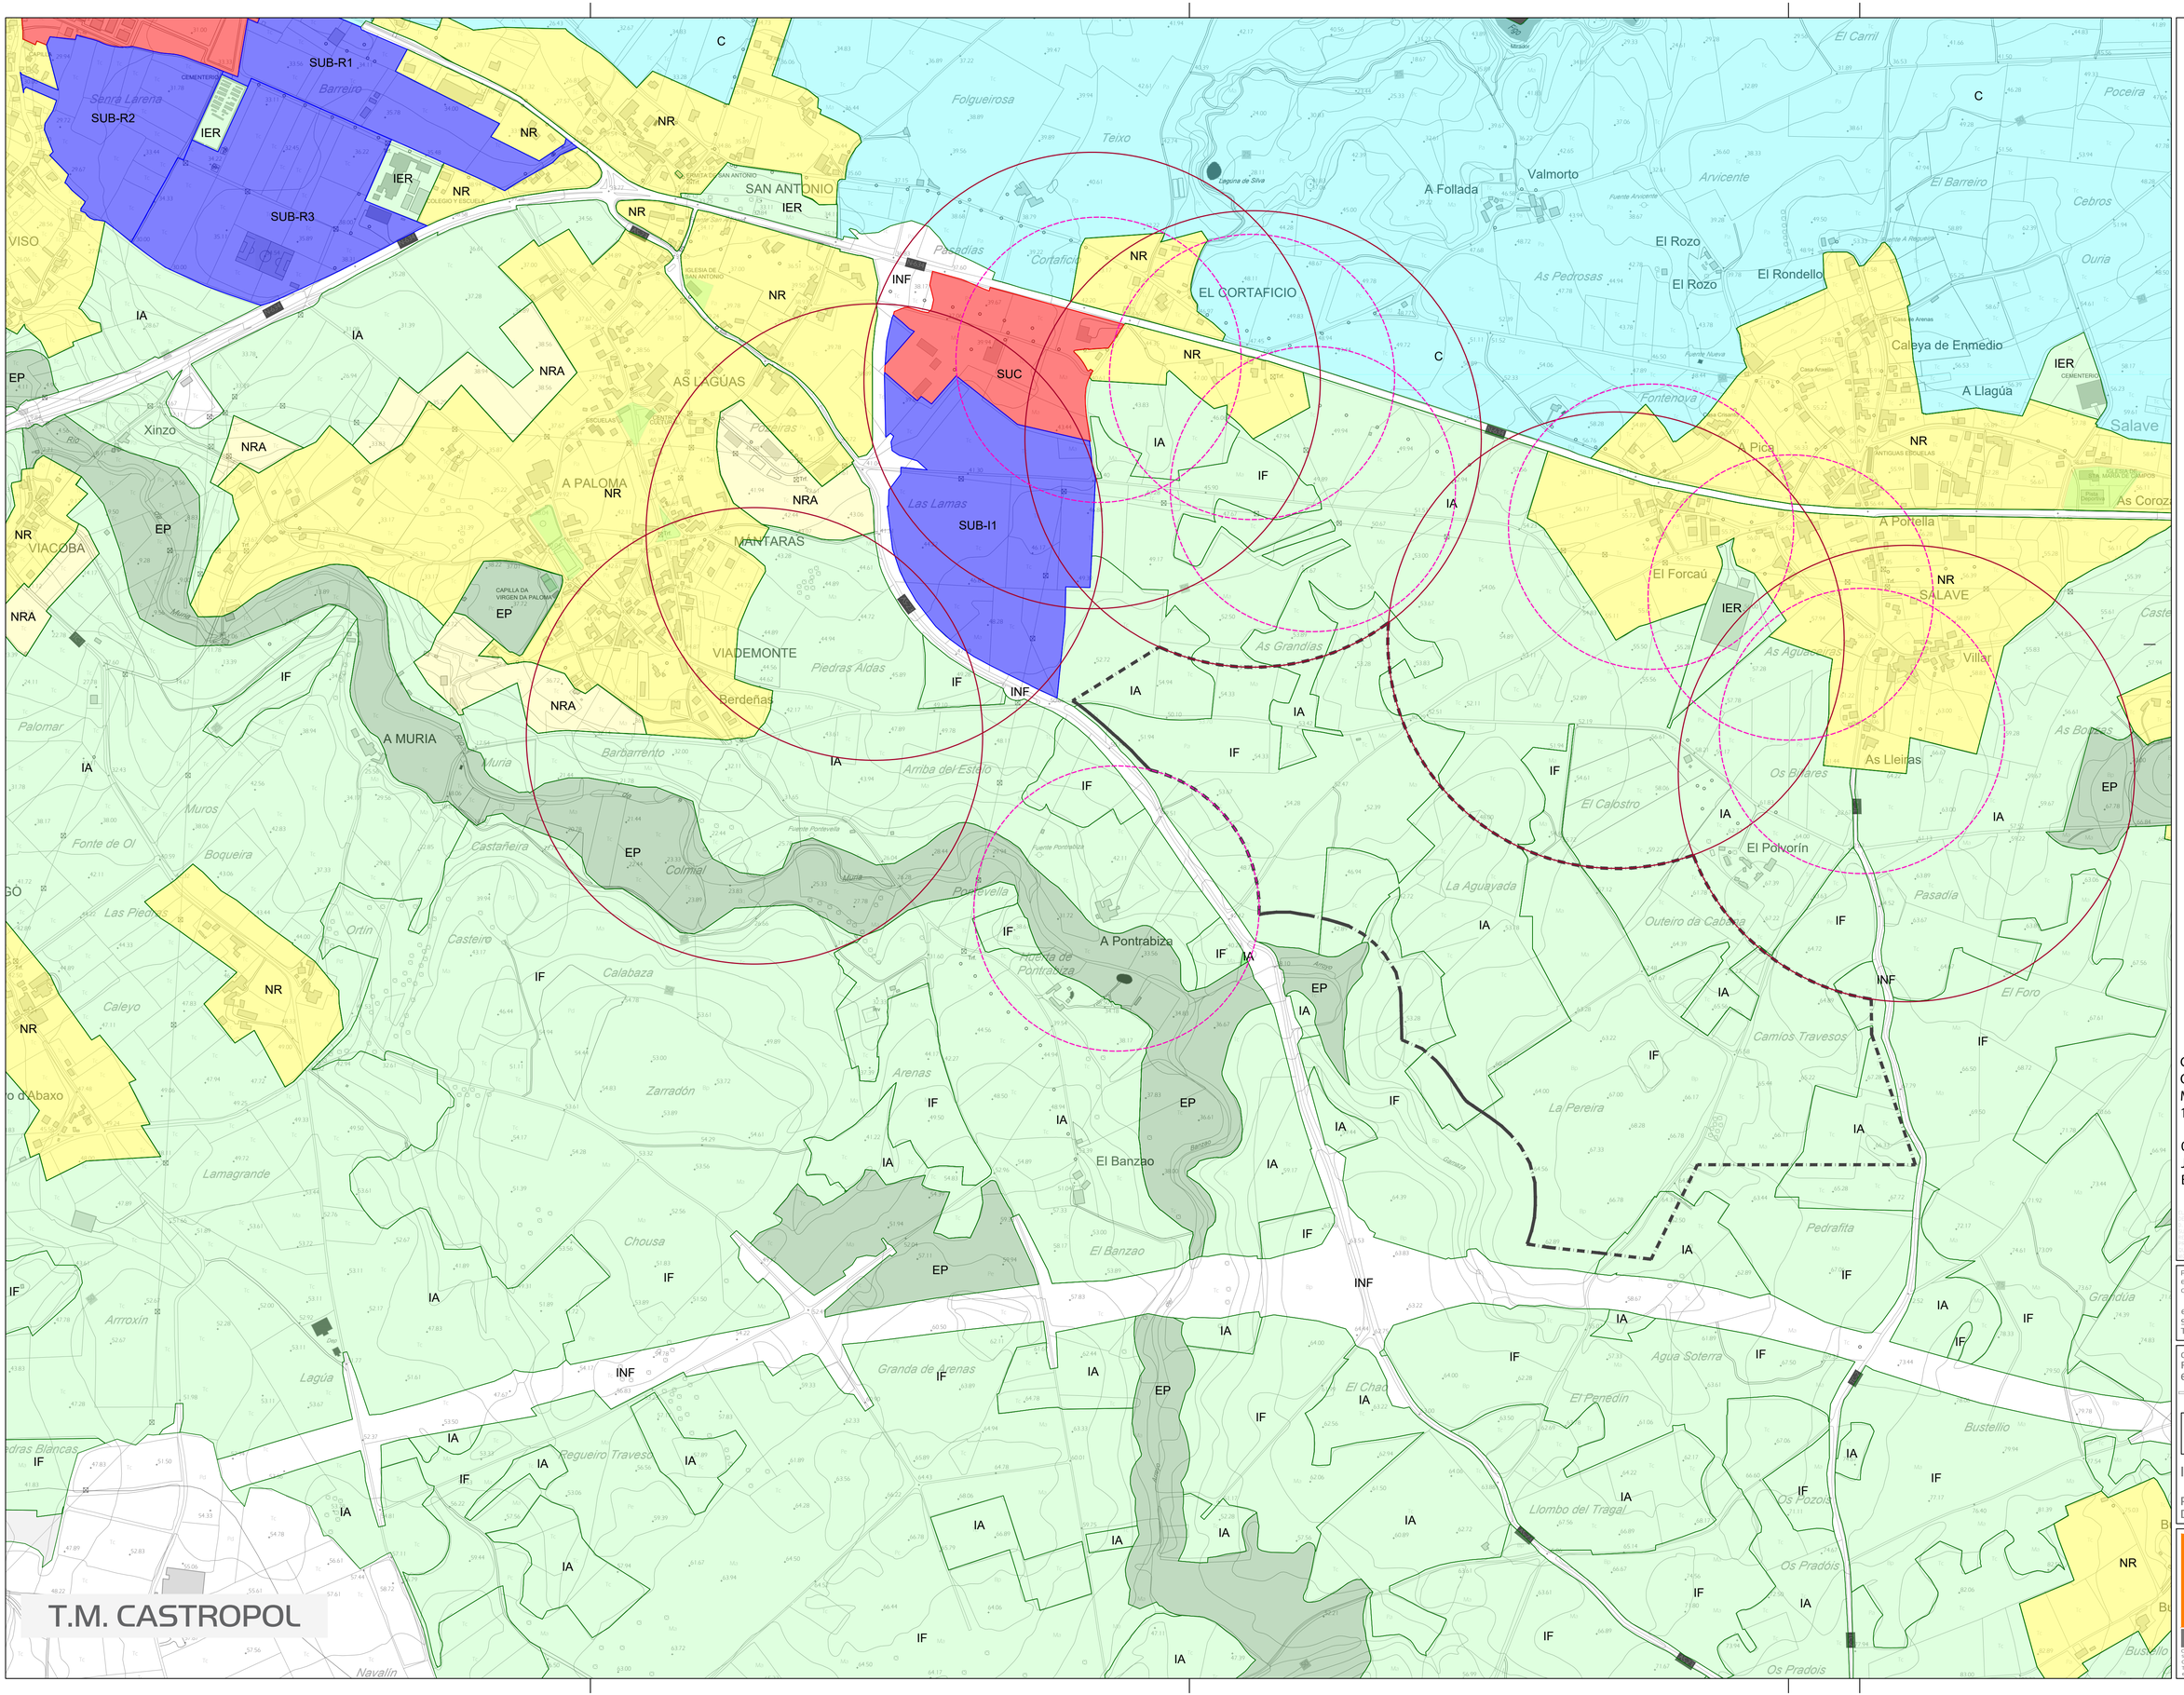

ÁMBITO
Sup. = 609.150 m2

ART° 138.4

Ø 400 m NR

Ø 250 m VIVIENDA

CARRERA OVIEDO MARIO - 11936867M

Firmado digitalmente por CARRERA OVIEDO MARIO - 11936867M
Fecha: 2025.05.13 10:33:30 +02'00'

09384313Z JOSE PIS (R: B33884446)

Firmado digitalmente por 09384313Z JOSE PIS (R: B33884446)
Fecha: 2025.05.13 10:33:06 +02'00'

EL PRESENTE DOCUMENTO ES COPIA DE SU ORIGINAL FIRMADO ELECTRÓNICAMENTE POR EL AUTOR O AUTORES CUYOS DATOS SON: JOSE PIS FERNANDEZ Y EL MARIO CARRERA OVIEDO. PUESTA A DISPOSICIÓN EN FECHA 13/05/2025 A LAS 10:33:06 +02:00 MEDIANTE EL SISTEMA DE FIRMA ELECTRÓNICA. SE ADVIERTE QUE LA COPIA ELECTRÓNICA AUTÉNTICA DE UN DOCUMENTO ELECTRÓNICO ORIGINAL O AUTÉNTICO, CONFORME A LA NORMATIVA VIGENTE SOBRE ACCESO ELECTRÓNICO DE LOS CIUDADANOS A LOS SERVICIOS PÚBLICOS, TIENE EL MISMO VALOR QUE EL DOCUMENTO ELECTRÓNICO ORIGINAL O AUTÉNTICO.

PROMOTOR
EXPLORACIONES MINERAS DEL CANTÁBRICO S.L.
CIF: B28376656

EMPLAZAMIENTO
SALAVE
TAPIA DE CASARIEGO (ASTURIAS)

OCTUBRE 2022
Ref. UG-2020-03-M
Escala 1:5000

0 50 100 150 200m

PI-4.2

INFORMACIÓN

PLANEAMIENTO VIGENTE Y DISTANCIAS

MARIO CARRERA OVIEDO
Arquitecto
Dolmen
COLEGIADO Nº: 1.534/0
SOCIEDAD LIMITADA PROFESIONAL DE ARQUITECTURA Y URBANISMO
C/ Ezcurdia 20, BAJO. 33202 GIJÓN
Tel. 985 175 990 / Fax. 985 175 820
edificacion@dolmenarquitectura.com

MODIFICACIÓN DEL PGO DE TAPIA DE CASARIEGO PARA LA CATEGORIZACIÓN DE SNU DE INTERÉS MINERO EN SALAVE

SALAVE, TAPIA DE CASARIEGO (ASTURIAS)