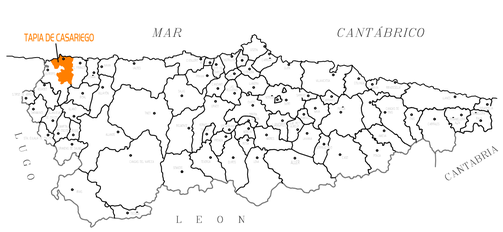

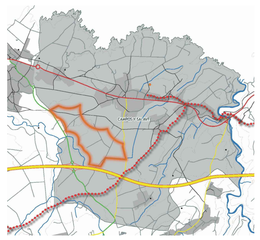

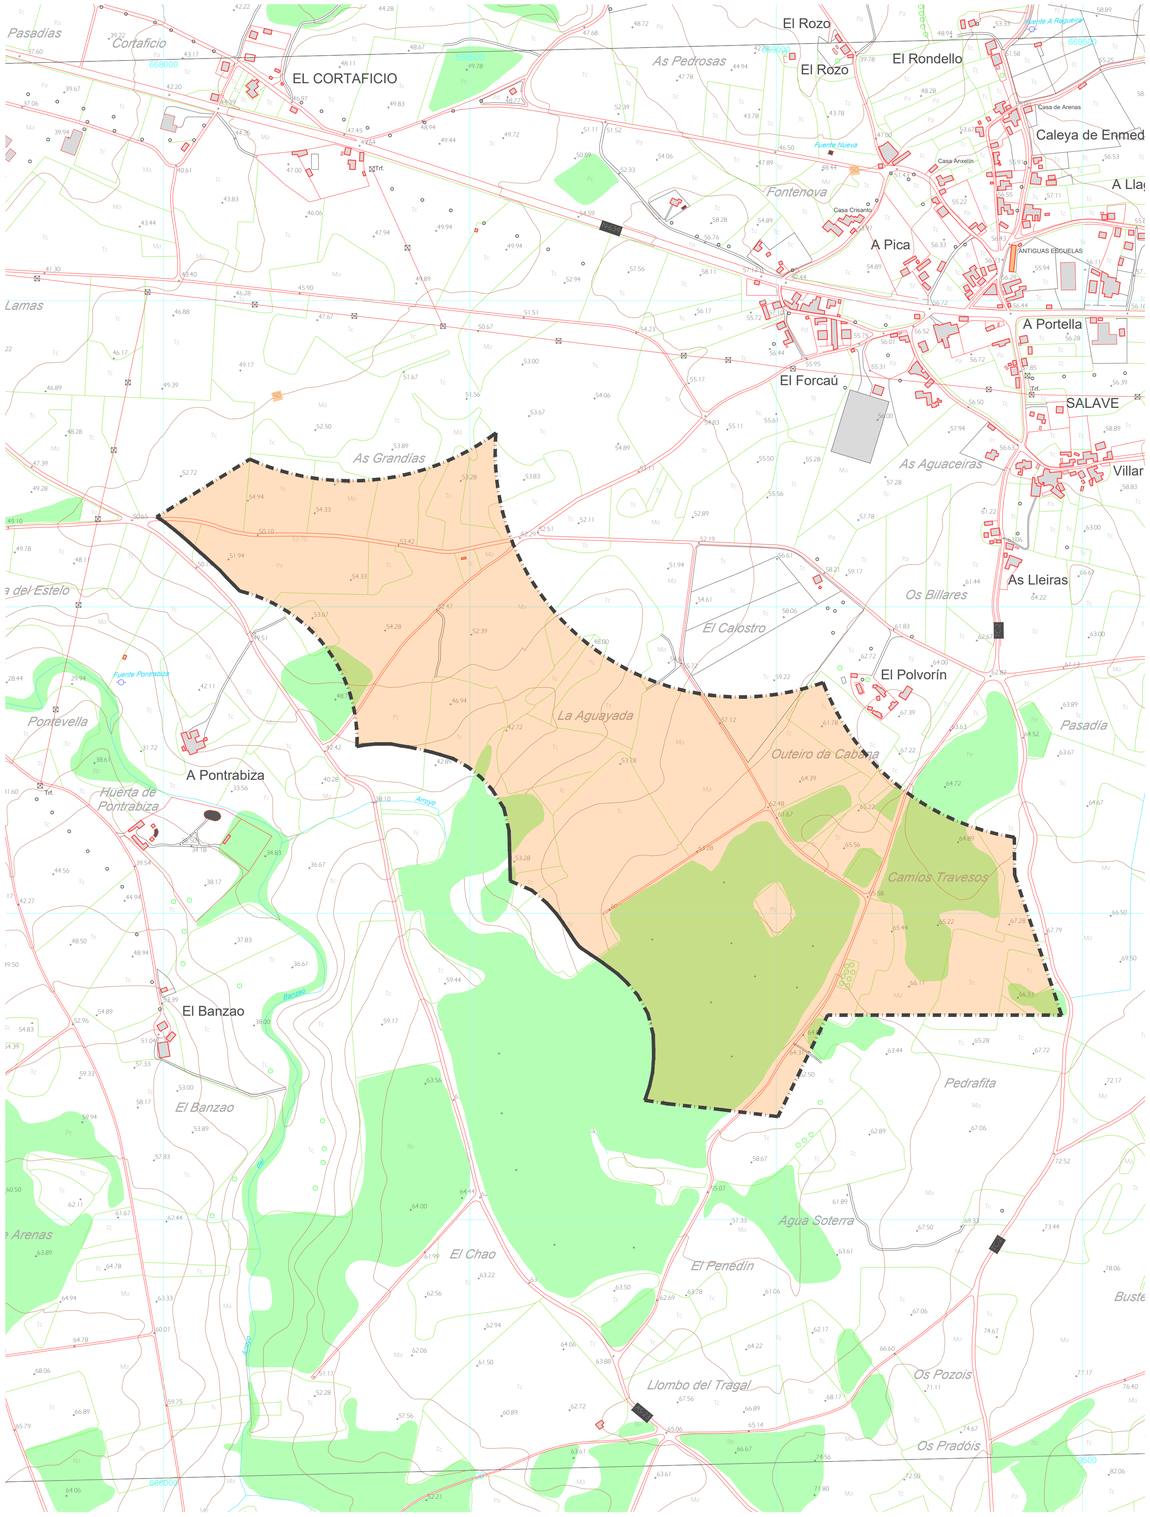

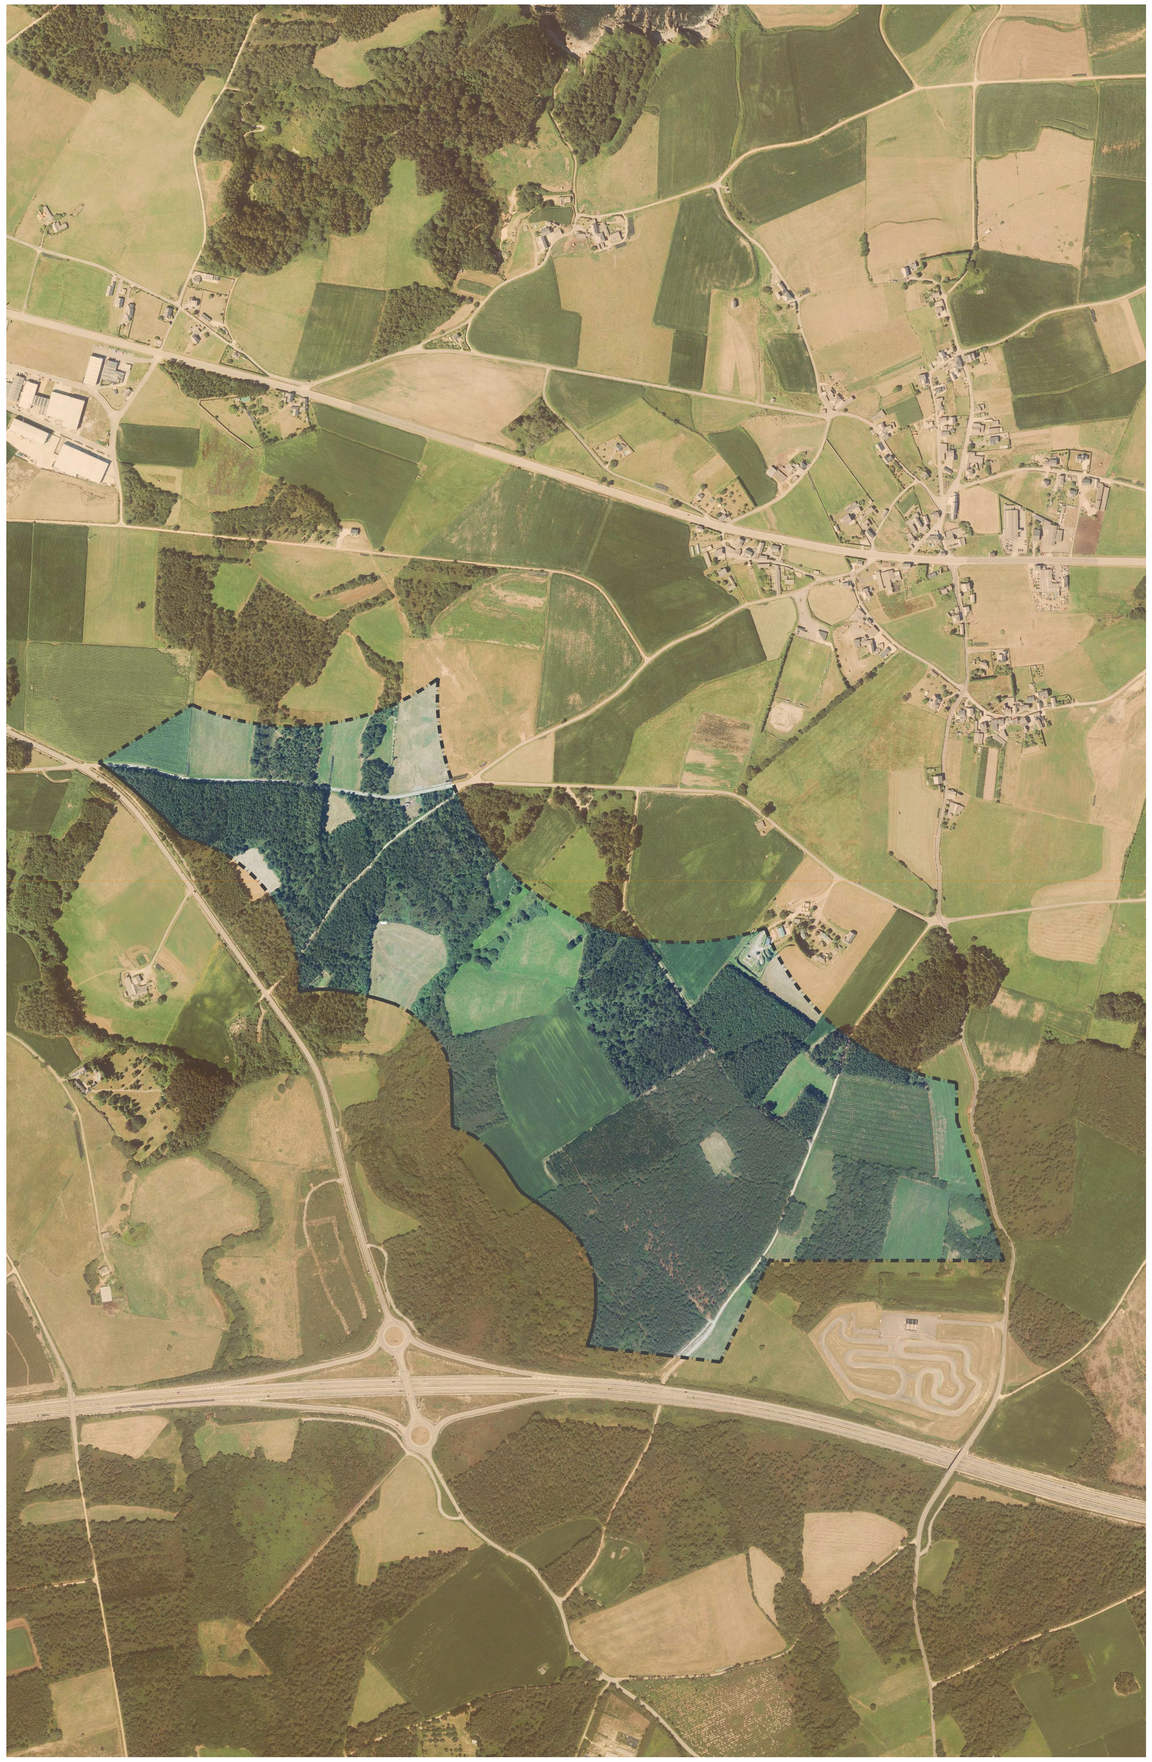

AMBITO
Sup. = 609.150 m2

CARRERA OVIEDO MARIO - 11936867M
Firmado digitalmente por CARRERA OVIEDO MARIO - 11936867M
Fecha: 2025.05.13 10:29:40 +02'00'

093843132Z JOSE PIS (R: B33884446)
Firmado digitalmente por 093843132Z JOSE PIS (R: B33884446)
Fecha: 2025.05.13 10:29:25 +02'00'

EL PRESENTE DOCUMENTO ES COPIA DE SU ORIGINAL FIRMADO POR EL AUTOR, SIENDO EL PROPIETARIO D. JOSE PIS FERNANDEZ Y D.ª MARIO CARRERA OVIEDO, QUIENES PUEDEN VETAR LA LIBRE DISPOSICIÓN, REPRODUCCIÓN O CESIÓN A TERCEROS, REQUIRIENDO A ESTOS EFECTOS AUTORIZACIÓN EXPRESA DE SU AUTOR, ASUMIENDO EN TODO CASO PROHIBIDA CUALQUIER UTILIZACIÓN LUCRATIVA DEL MISMO.

PROMOTOR
EXPLORACIONES MINERAS DEL CANTÁBRICO S.L.
CIF: B28376656

EMPLAZAMIENTO
SALAVE
TAPIA DE CASARIEGO (ASTURIAS)

OCTUBRE 2022
Ref. UG-2020-03-M
Escala 1:5000
0 50 100 150 200m

PI-I

INFORMACIÓN

SITUACIÓN Y EMPLAZAMIENTO

Dolmen
JOSE PIS FERNANDEZ Arquitecto
MARIO CARRERA OVIEDO Arquitecto
COLEGIADO Nº: 93/40
SOCIEDAD LIMITADA PROFESIONAL DE ARQUITECTURA Y URBANISMO
C/ Escuadra 20, BAJO. 33002 GIJÓN
Tel. 985 175 990 / Fax. 985 175 820
edificacion@dolmenarquitectura.com

MODIFICACIÓN DEL PGO DE TAPIA DE CASARIEGO PARA LA CATEGORIZACIÓN DE SNU DE INTERÉS MINERO EN SALAVE

SALAVE, TAPIA DE CASARIEGO (ASTURIAS)